




PRZEKRÓJ A - A

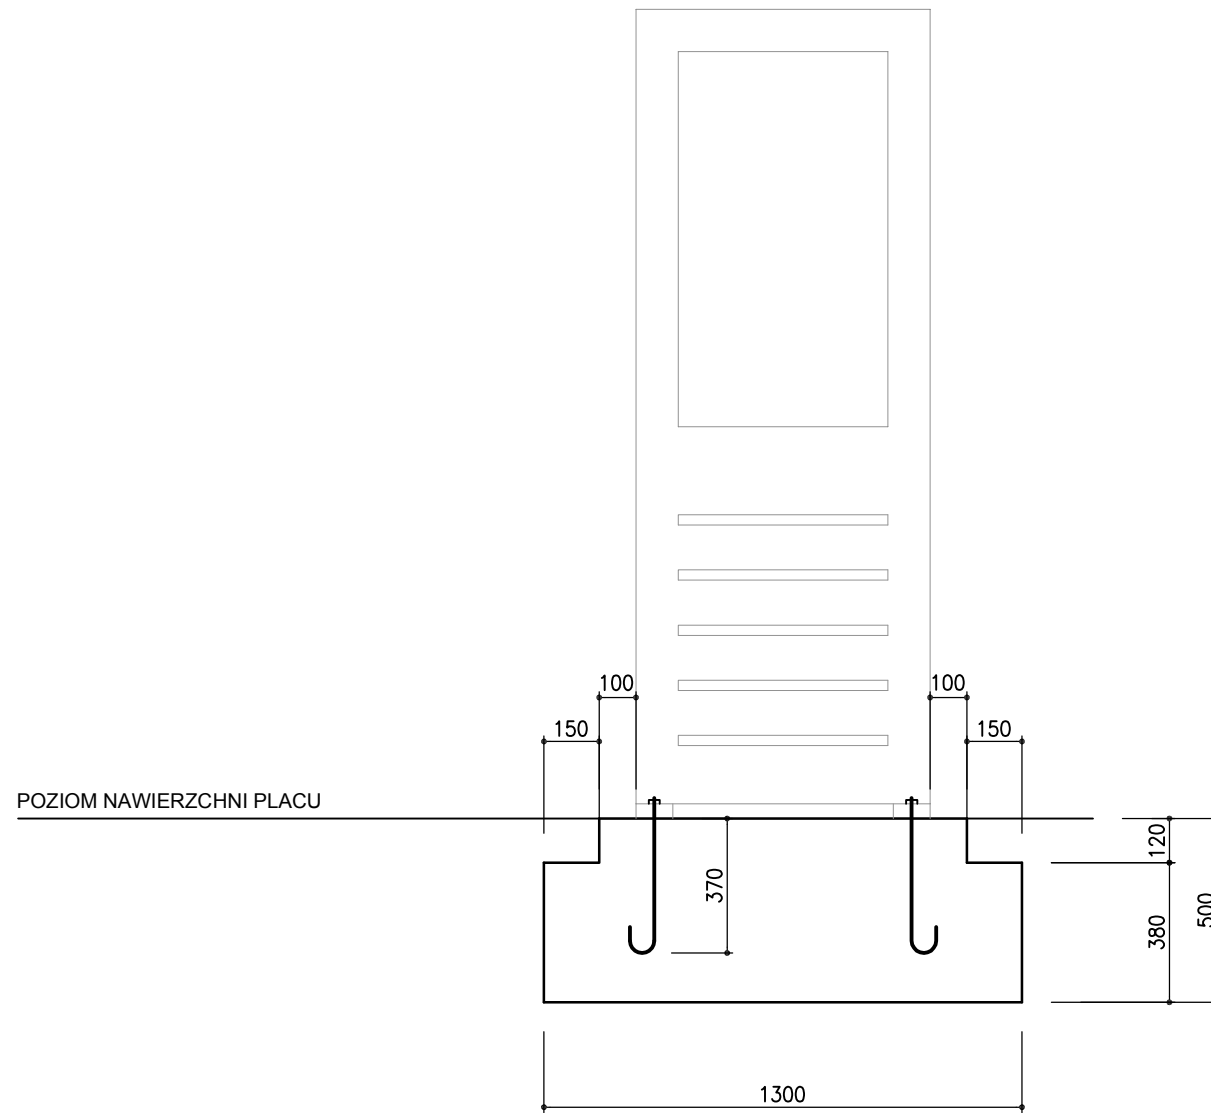


PRZEKRÓJ B - B

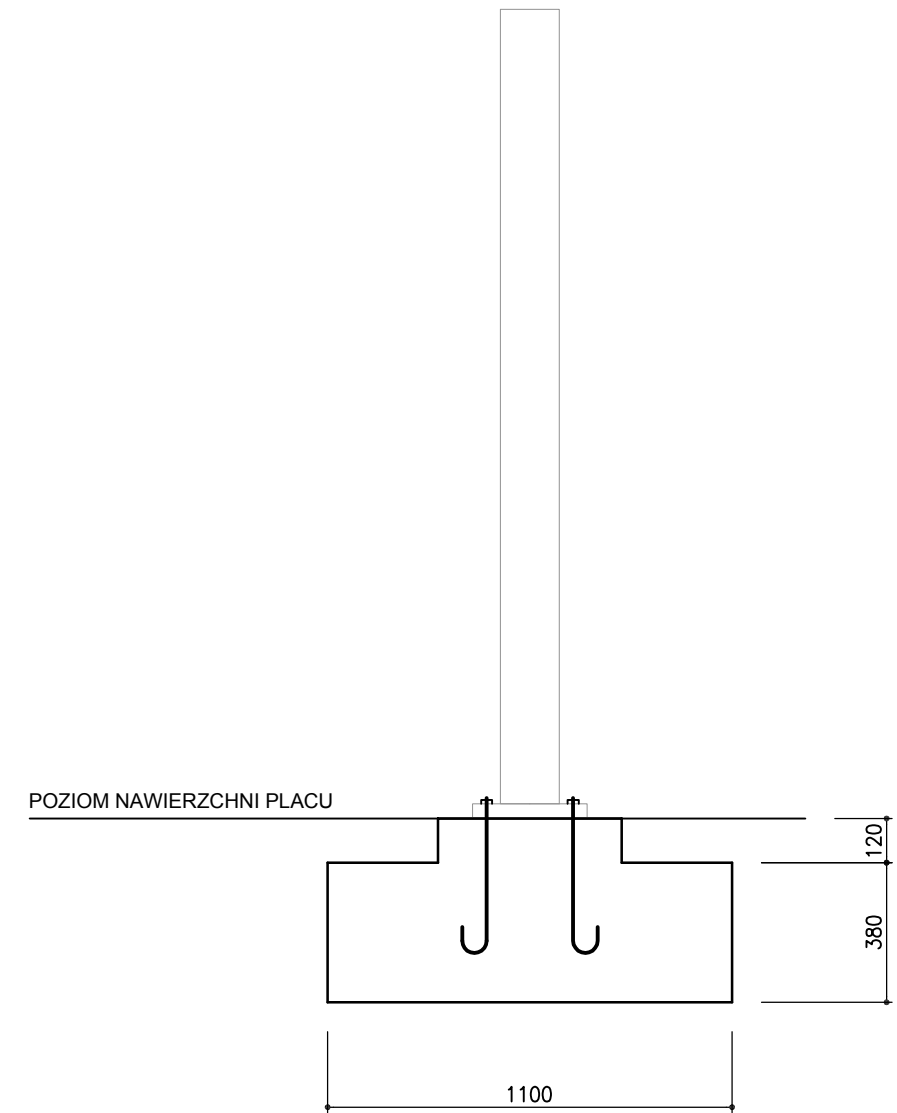

RZUT - WIDOK Z GÓRY

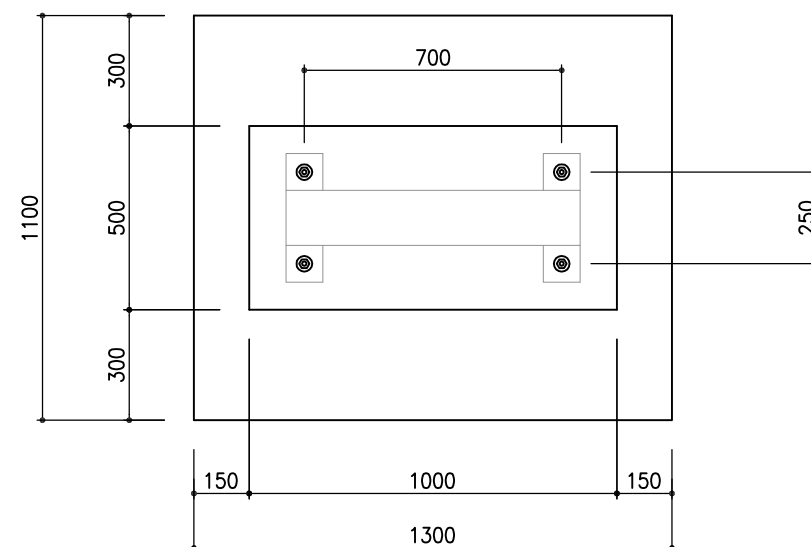

BETON C20/25
 ZASTOSOWAĆ HAKI DO BETONU Ø10mm - 4szt.
 HAKI, PODKŁADKI I NAKRĘTKI STAŁ OCYNK
 WYMIARY PODANO W [mm]

 KOSZTBUD MACIEJ LUBKOWSKI PROJEKTOWANIE KOSZTORYSOWANIE NADZORY	Obiekt: SZAFKA TELEKOMUNIKACYJNA - KIOSK MULTIMEDIALNY NA TERENIE STACJI MORSKIEJ W HELU INSTYTUTU OCEANOGRAFII UNIwersYTETU GDAŃSKIEGO DZIAŁKA NR 565/1			
	Nazwa rys. FUNDAMENT SZAFKI			
Branża: budowlana	Projektował mgr inż. arch. Katarzyna Jeske	Imię i nazwisko mgr inż. arch. Katarzyna Jeske	Uprawnienia PO/KK/178/2007	Podpis
Data: 05.08.2015	Etykieta:	Projekt budowlany	Skala: 1:20	Artykuł: 3