



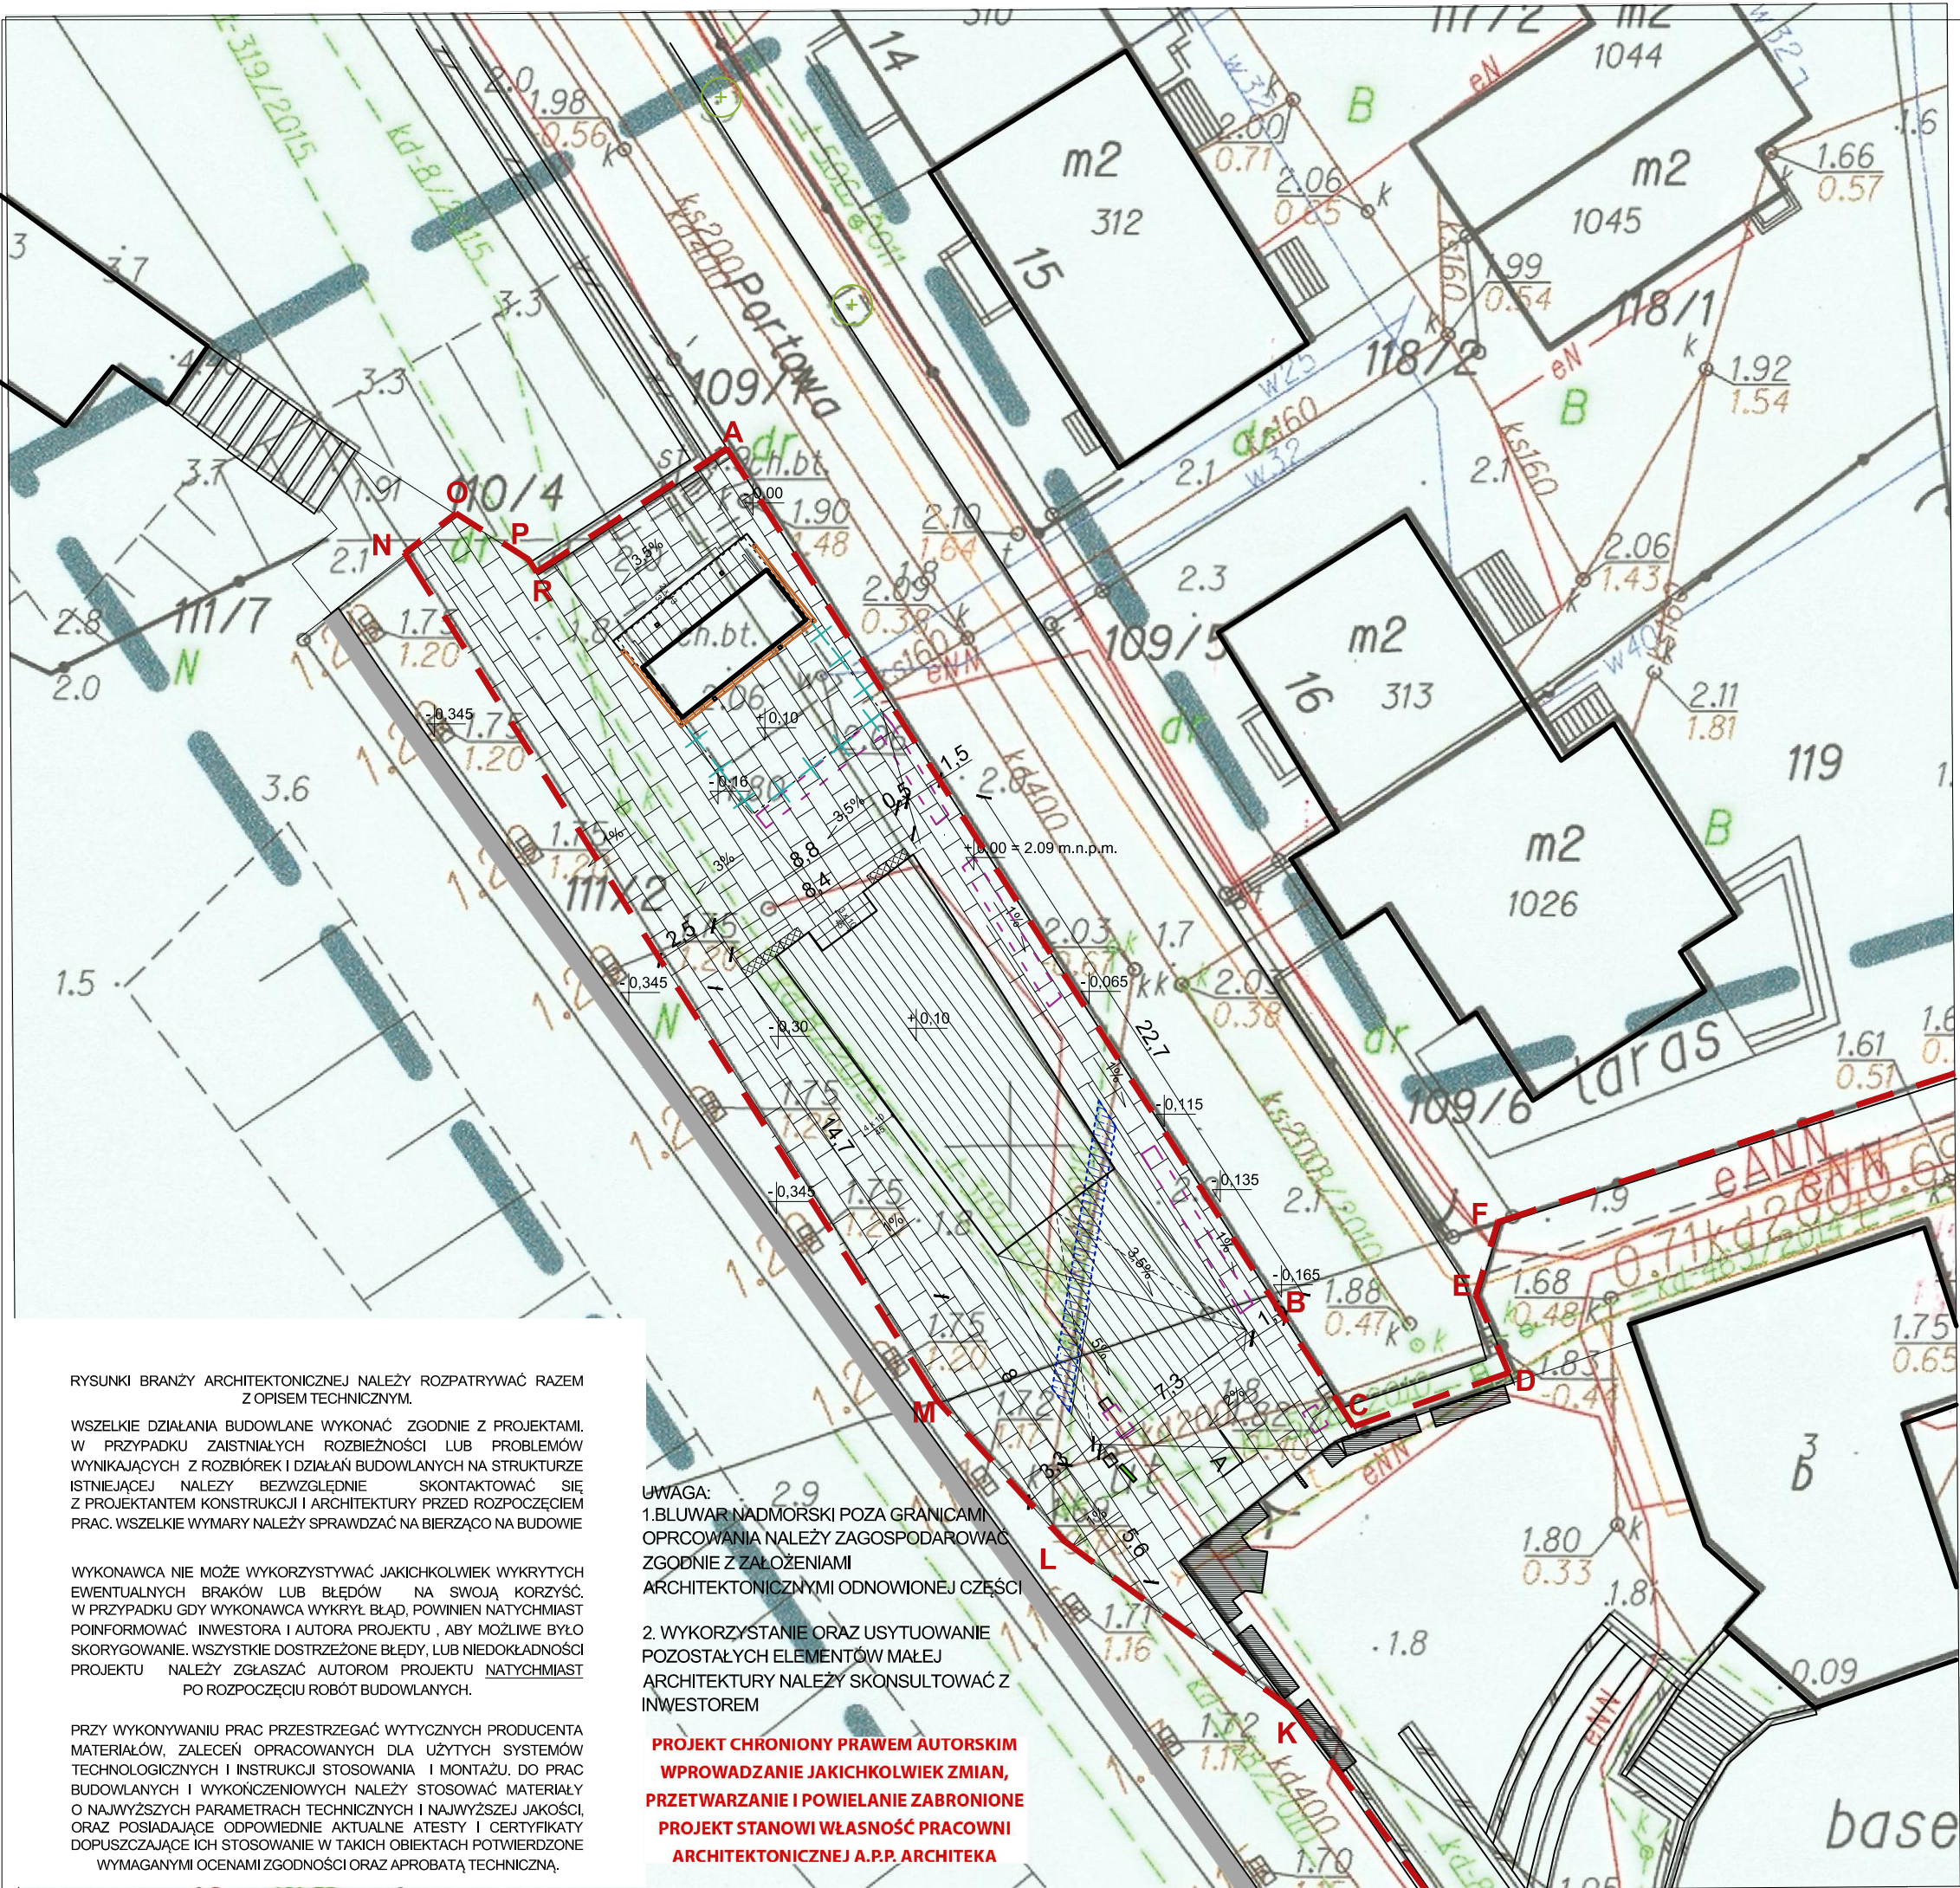

OZNACZENIA GRAFICZNE	
A H	GRANICA OPRACOWANIA
m/e	NUMER DZIAŁKI
ELEMENTY ISTNIEJĄCE :	
	BUDYNKI ISTNIEJĄCE
	MUR PROMENADY
ELEMENTY DO ZGŁOSZENIA NA BUDOWĘ	
	PROJEKTOWANA OBUDOWA KONTENERA SANITARNEGO
	DEMONTAŻ ISTNIEJĄCEGO BETONOWEGO PODESTU
	WYMIANA POSADZKI NA PŁYTY GRANITOWE PŁOMIENIOWE O WYMIARZE 50 X 50 I GRUBOŚCI 5CM, KOLORYSTYKA I WZÓR DOPASOWANY DO ODNOWIONEJ CZĘŚCI BULWARU POŁUDNIOWEGO
	WYMIANA POSADZKI NA DESKI Z TWORZYWA SZTUCZNEGO W KOLORZE SZARYM
	POWIERZCHNIA POSADZKI Z DESEK Z TWORZYWA SZTUCZNEGO Z MOŻLIWOŚCIĄ DEMONTAŻU
	DEMONTAŻ ELEMENTÓW MAŁEJ ARCHITEKTURY
	NOWA LOKALIZACJA PRZENIESIONYCH DONIC
	REMONT OGRODZENIA FOKARIUM PRZY PLACU
ELEMENTY PROJEKTOWANE WEDŁUG ODRĘBNEGO OPRACOWANIA	
	PRZEWIDZIANA LOKALIZACJA POD SZAFKĘ TELEKOMUNIKACYJNĄ KIOSK MULTIMEDIALNO -INFORMACYJNY

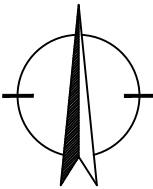

PROJEKT
ZAGOSPODAROWANIA PLACU
PRZED STREFĄ WEJŚCIOWĄ

AUTORSKA PRACOWNIA PROJEKTOWA ARCHITEKA TOMASZ KARPOWICZ	
UL. TRZY LIPY 3/2.17B, 80-172 GDAŃSK TEL. (58) 500 83 83 WWW.ARCHITEKA.NET	
temat opracowania: PROJEKT REMONTU PLACU PRZY ULICY PORTOWEJ ORAZ OGRODZENIA FOKARIUM W HELU	
tytuł rysunku: PROJEKT ZAGOSPODAROWANIA PLACU PRZED STREFĄ WEJŚCIOWĄ	
faza: PROJEKT BUDOWLANY	branża: ARCHITEKTURA
projektanci: mgr inż. arch. Tomasz Karpowicz	PO/KK/238/2008
opracowanie: mgr inż. arch. Krzysztof Garus	
skala: 1:250	SIERPIEŃ 2015
rys: Z-2	-16-