


PRZEKRÓJ GEOTECHNICZNY I-I

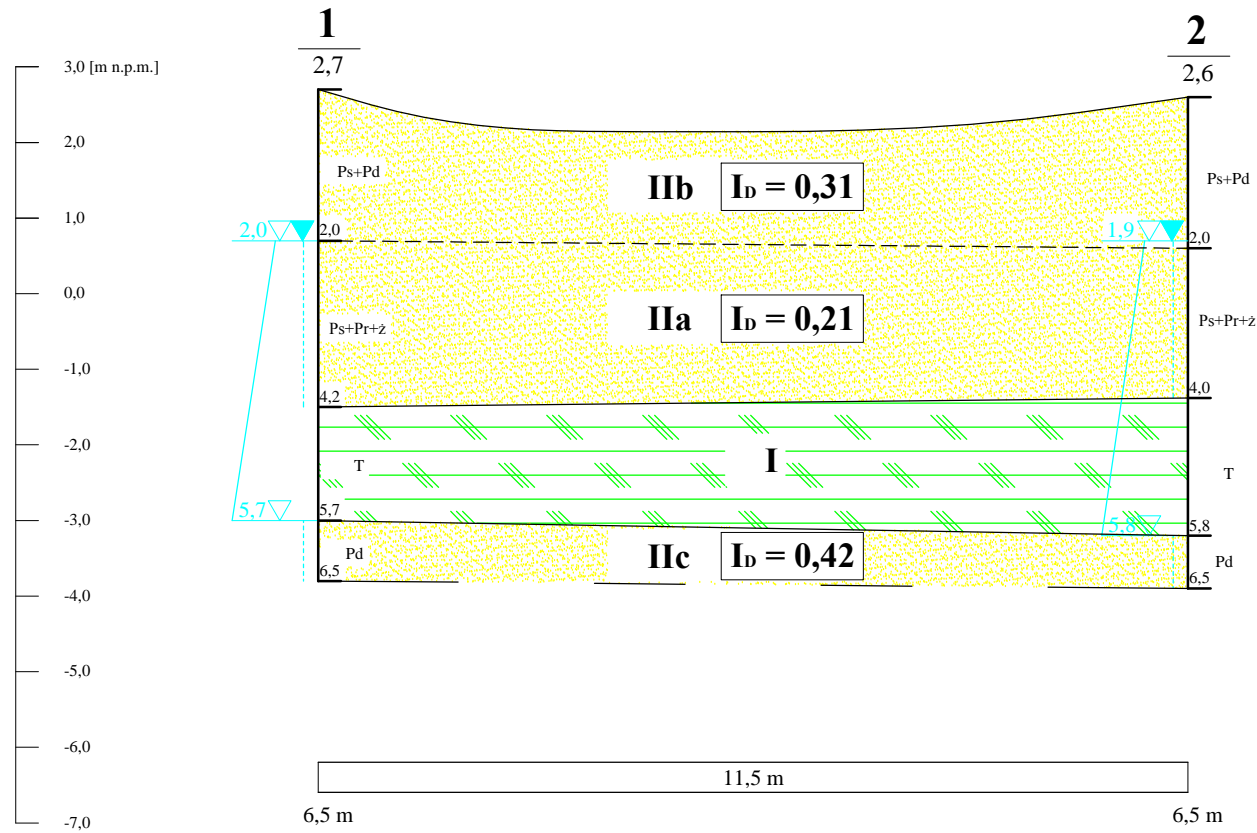

Nr warstwy	Rodzaj gruntu	I_D
I	T	-
IIa	Ps+Pr+z	0,21
IIb	Ps+Pd	0,31
IIc	Pd	0,42

GEO-MONITORING ul. Skłodowskiej 2 84-230 Rumia		
Temat: <i>Badania geotechniczne dla projektu wieży widokowej na działce nr 33/1, obręb Osłonino, gmina Puck, powiat pucki, województwo pomorskie.</i>		
Treść: Przekrój geotechniczny I-I		
Skala: 1: 100	Sporządził: inż. W. Łopka	Data: 05.2017 r.
Zał. 5	upr. geo. nr VII-1788	Podpis: